




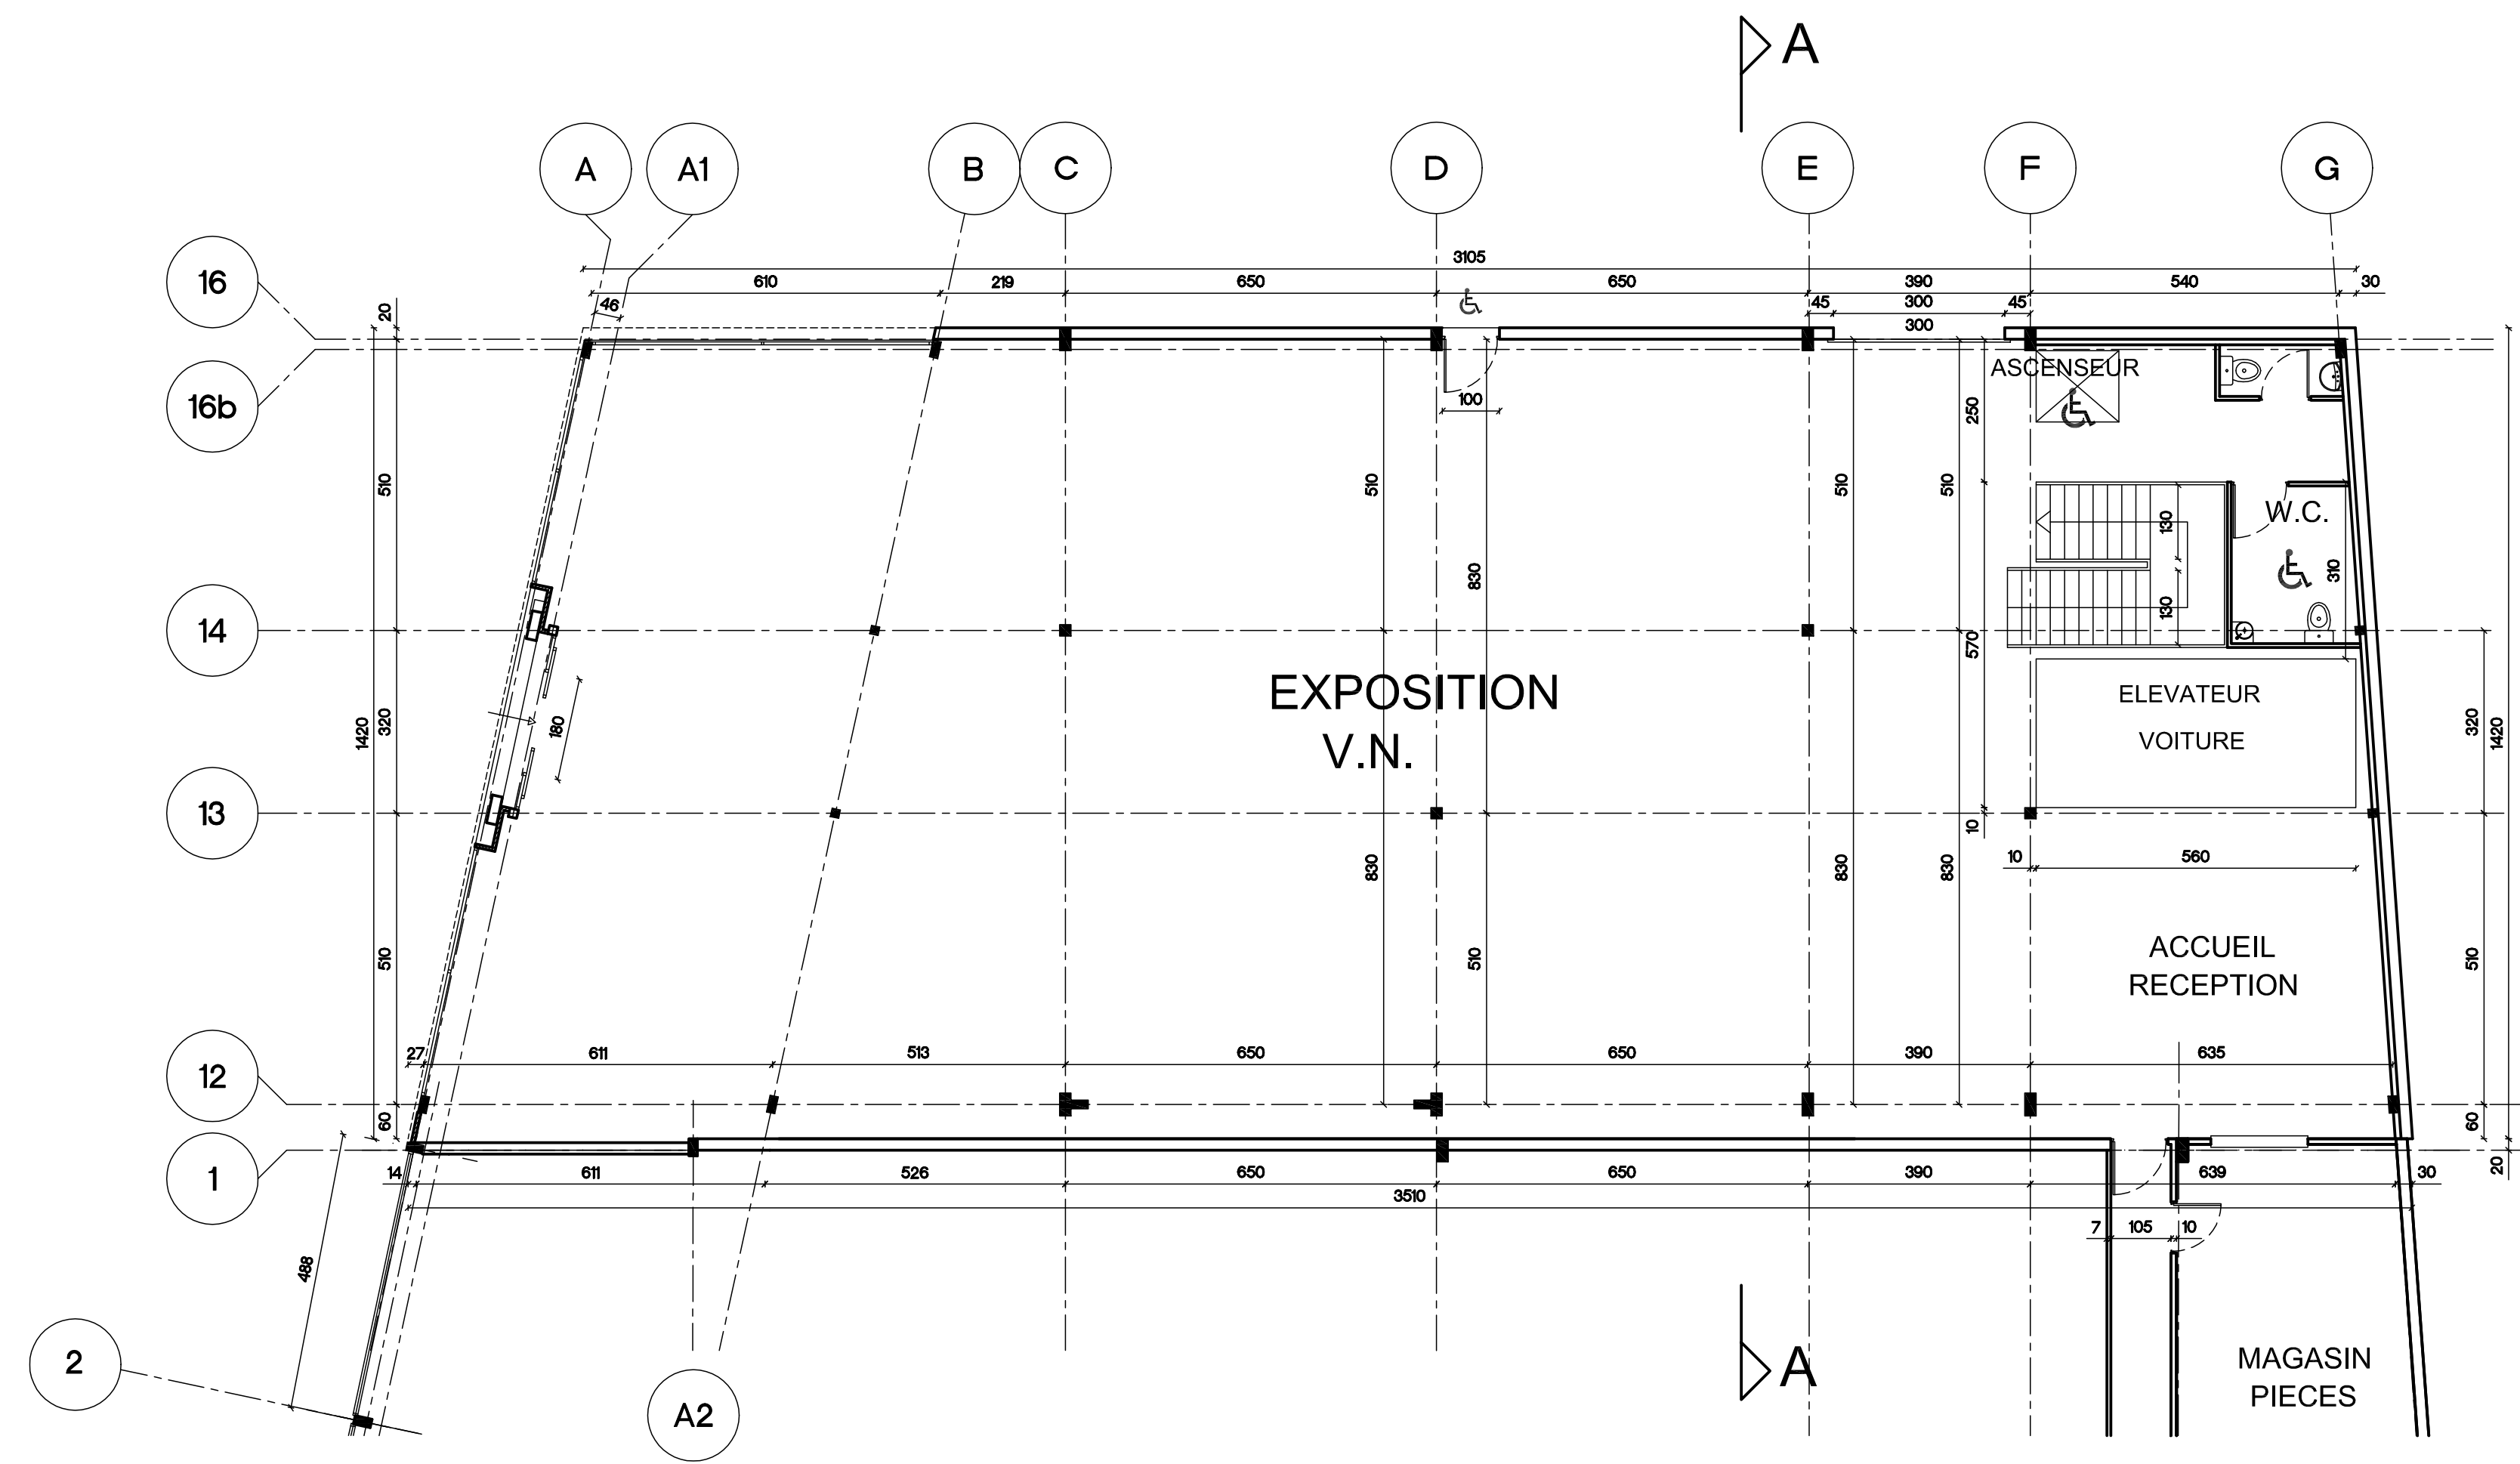


REZ DE CHAUSSEE

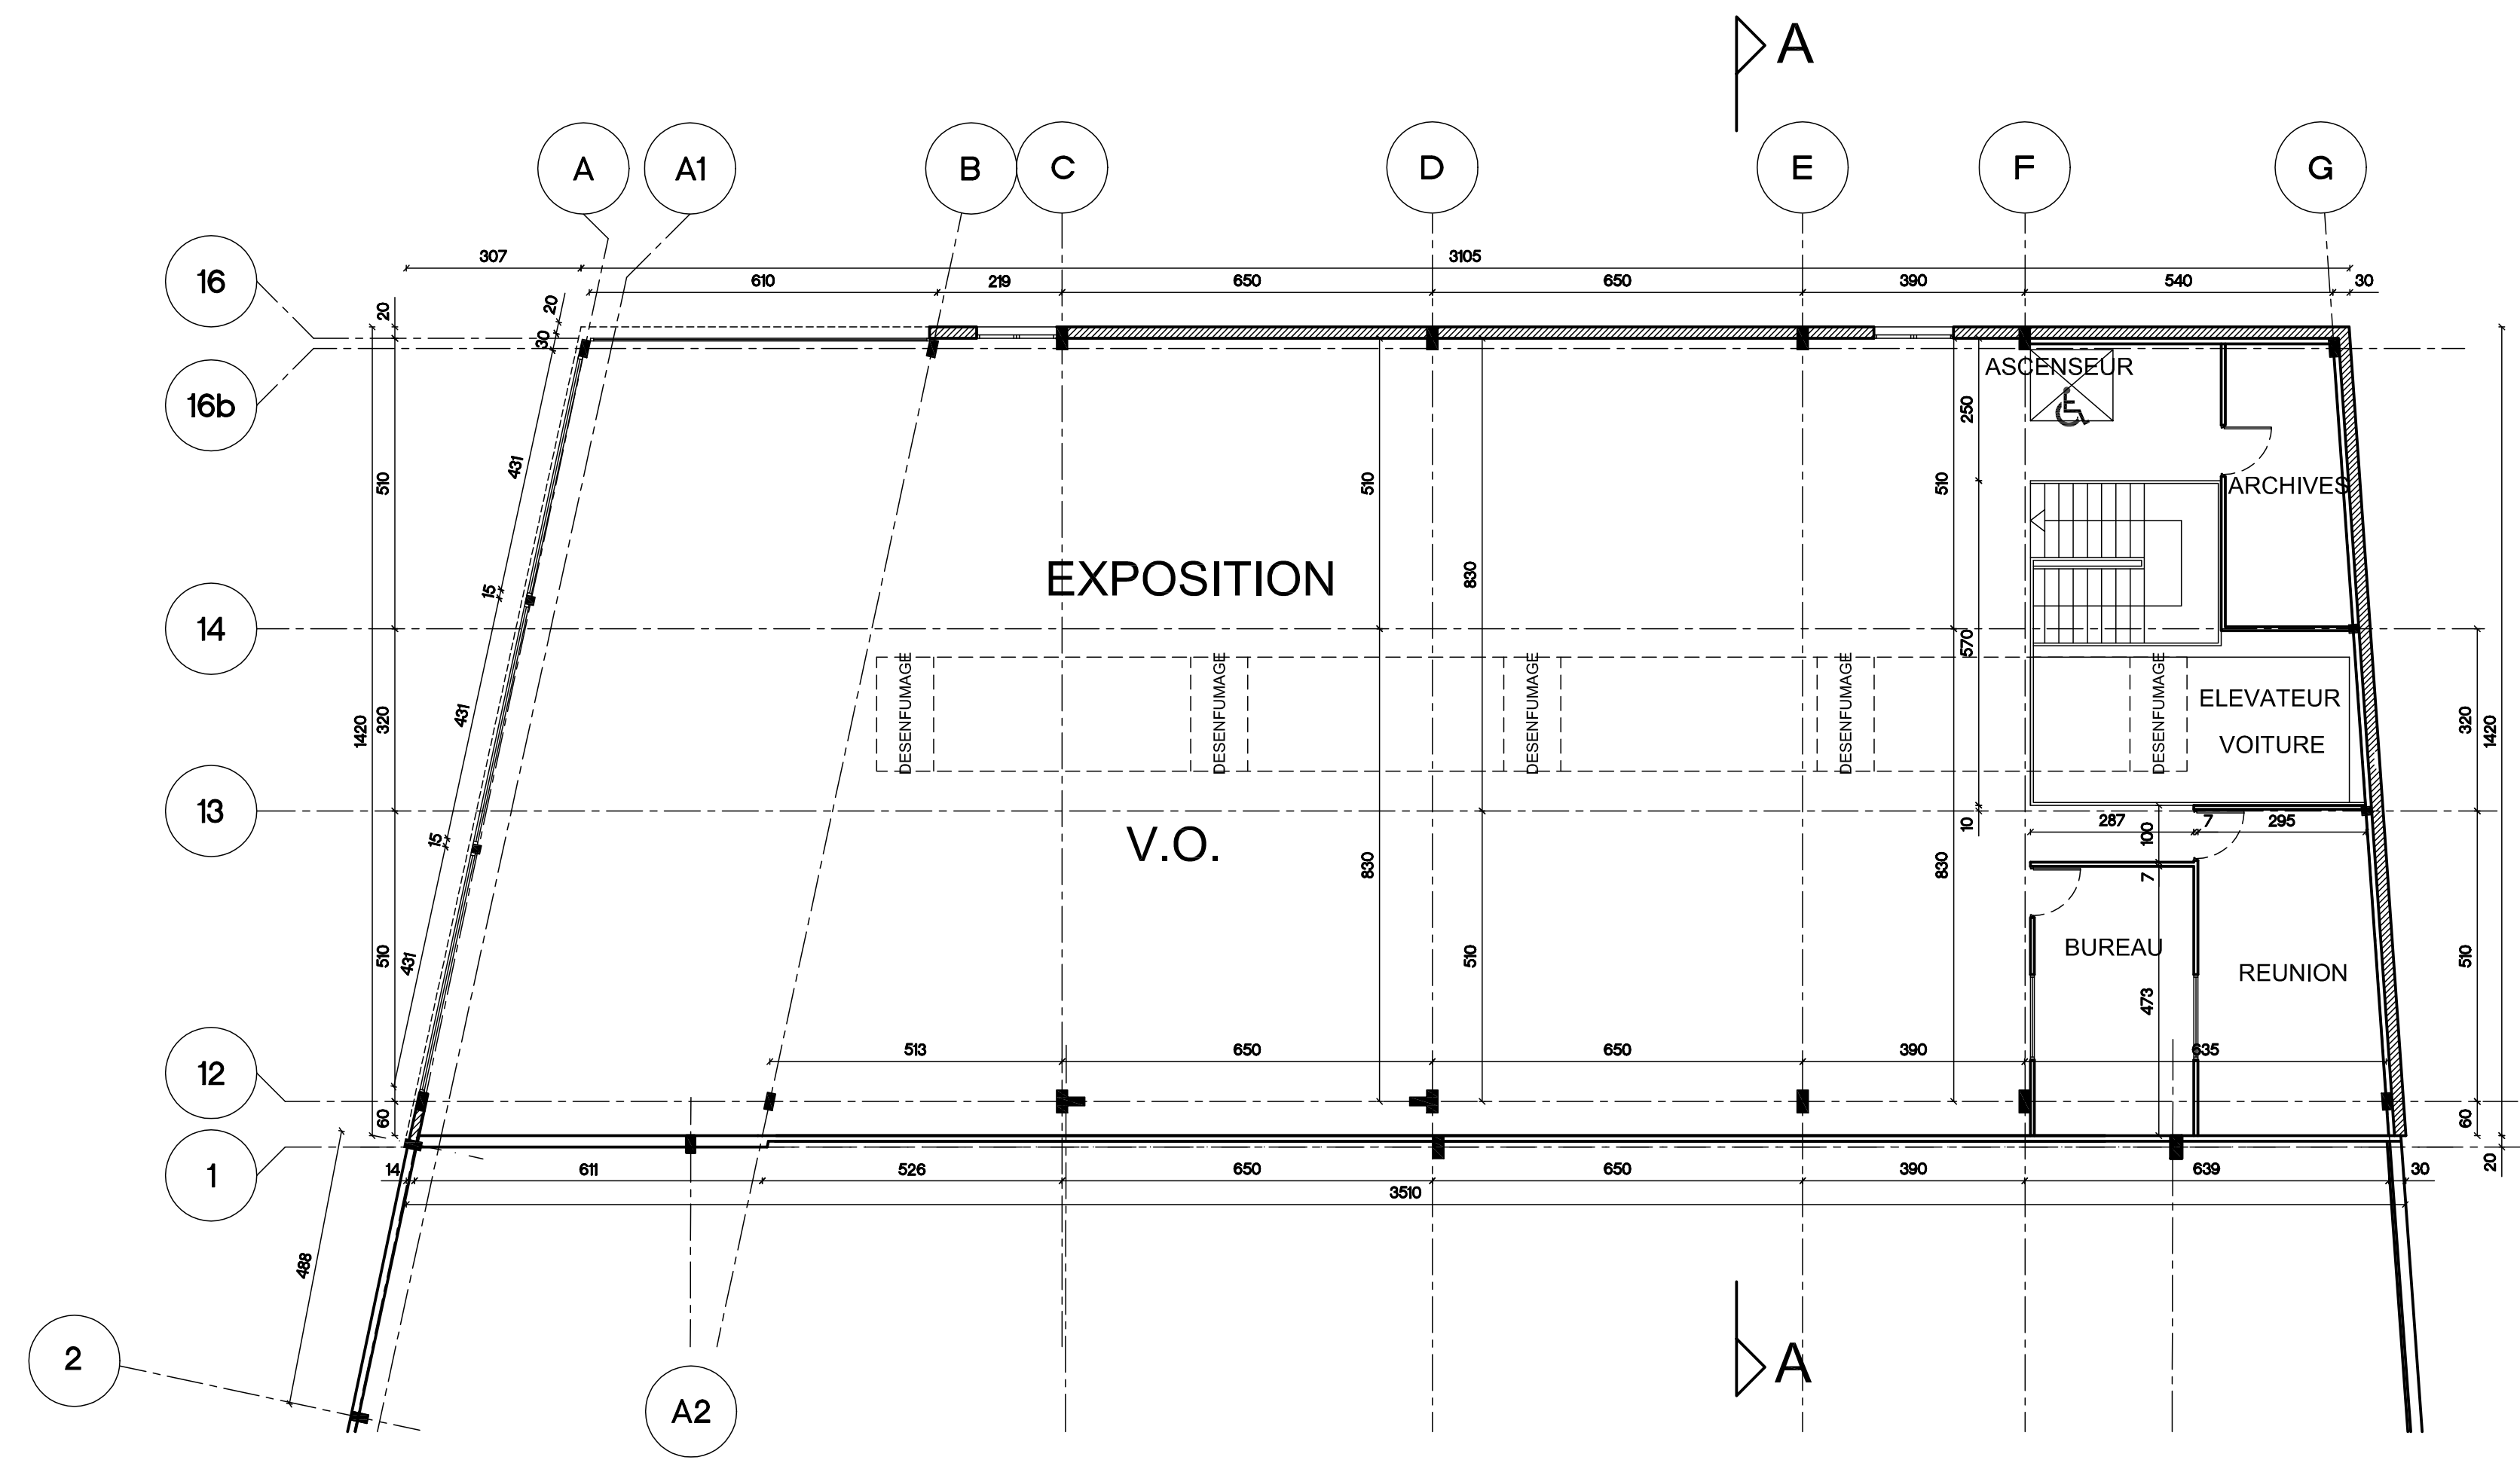


ETAGE

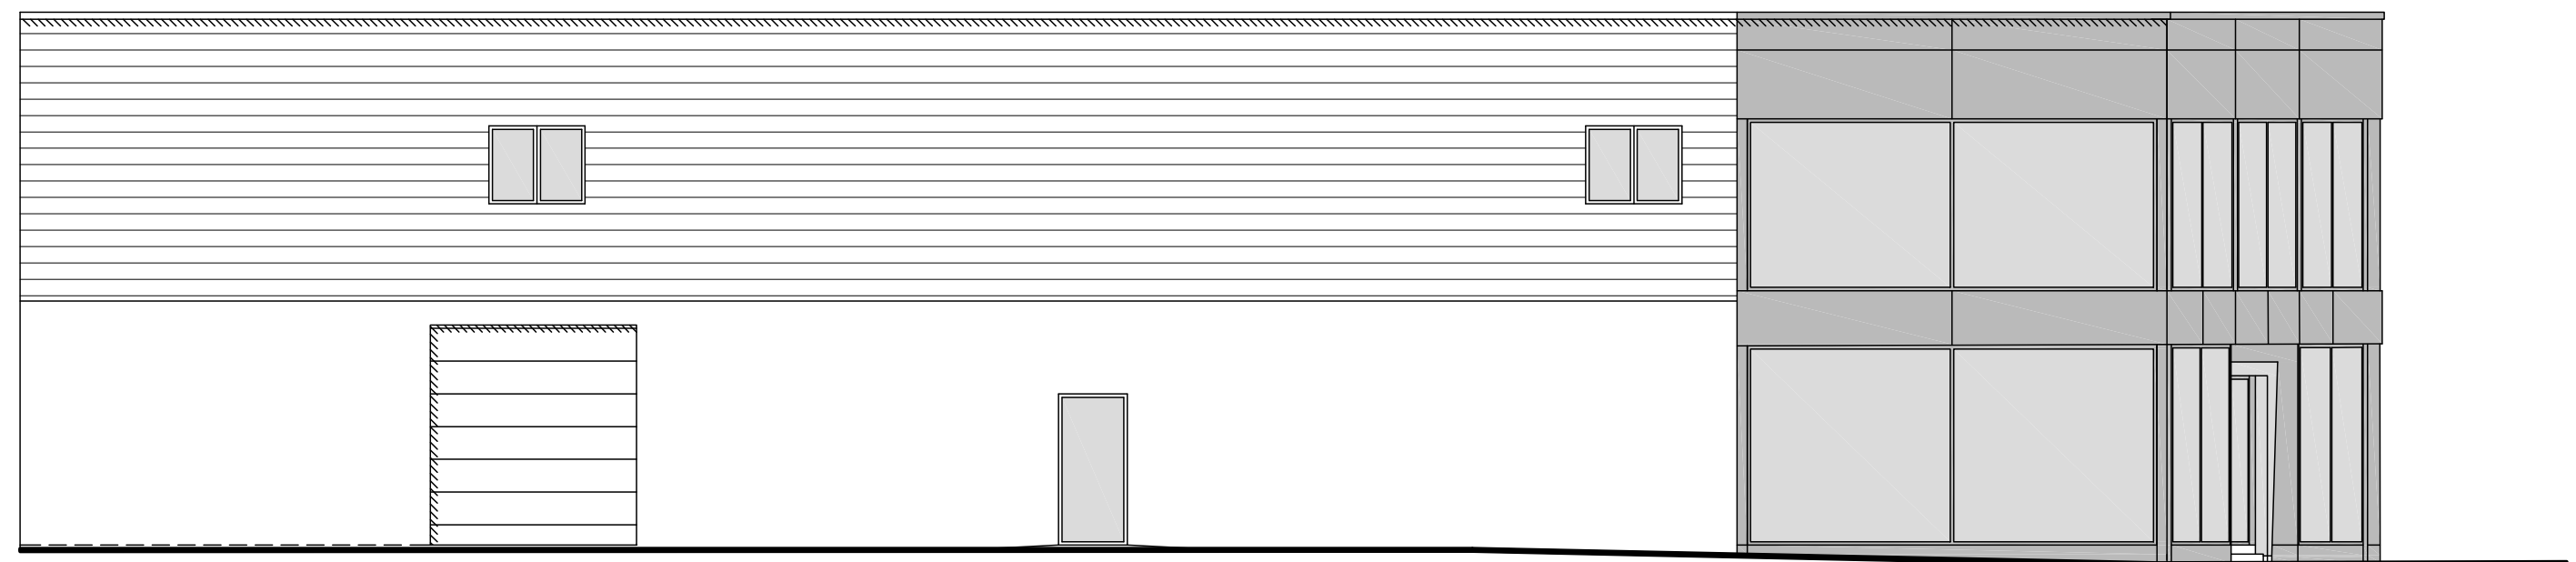

FACADE OUEST (Impasse)

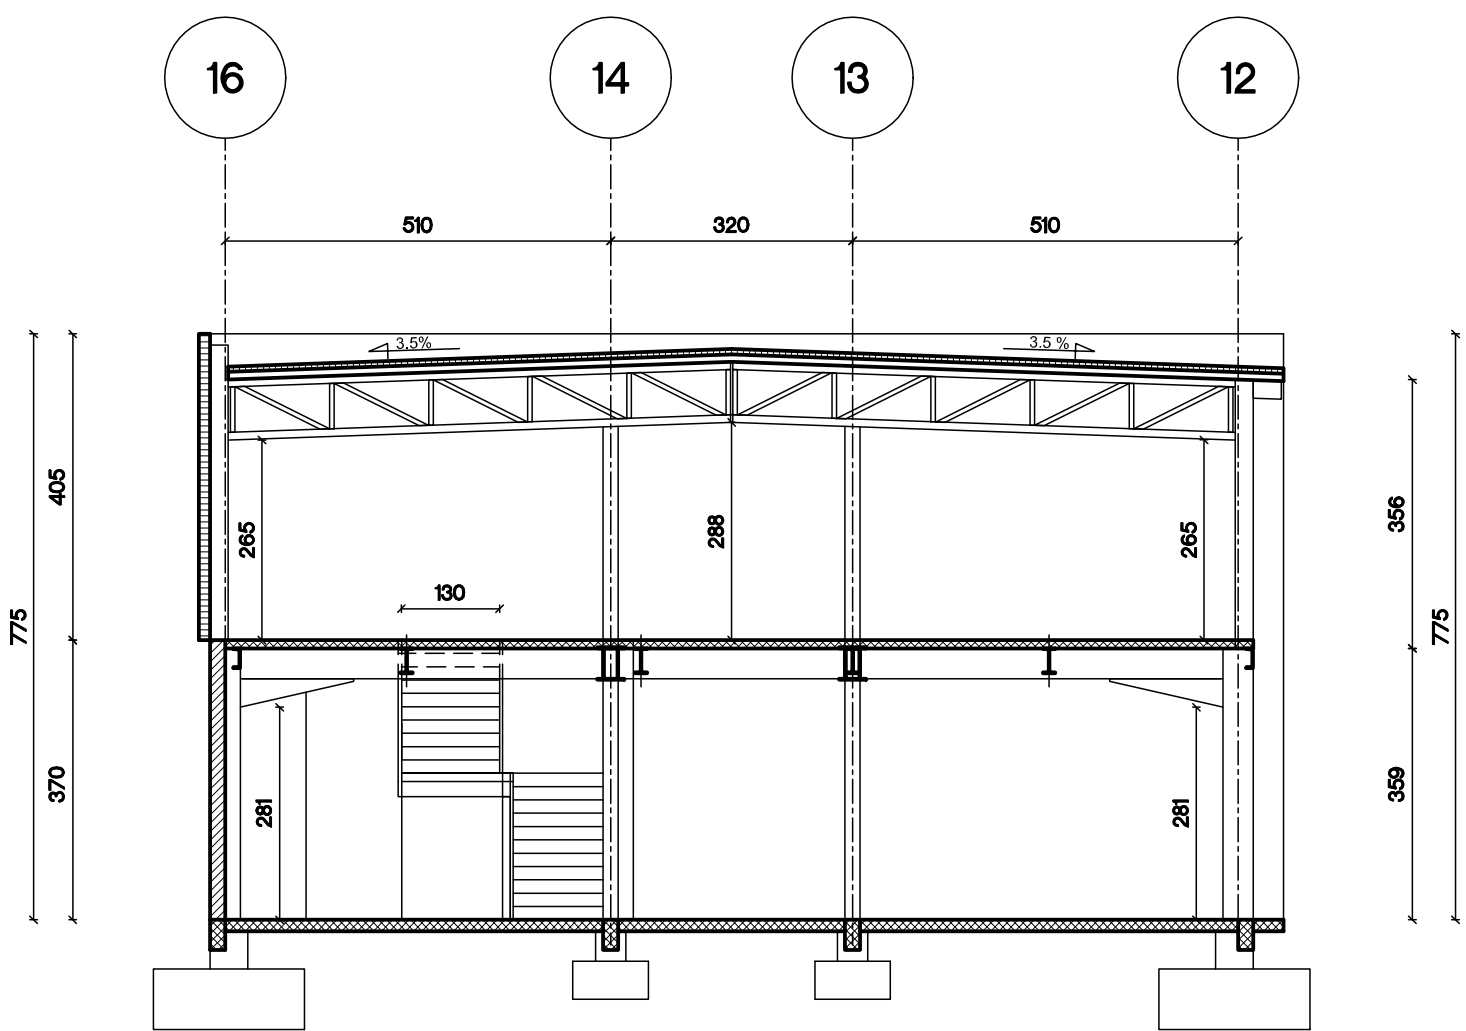


COUPE AA

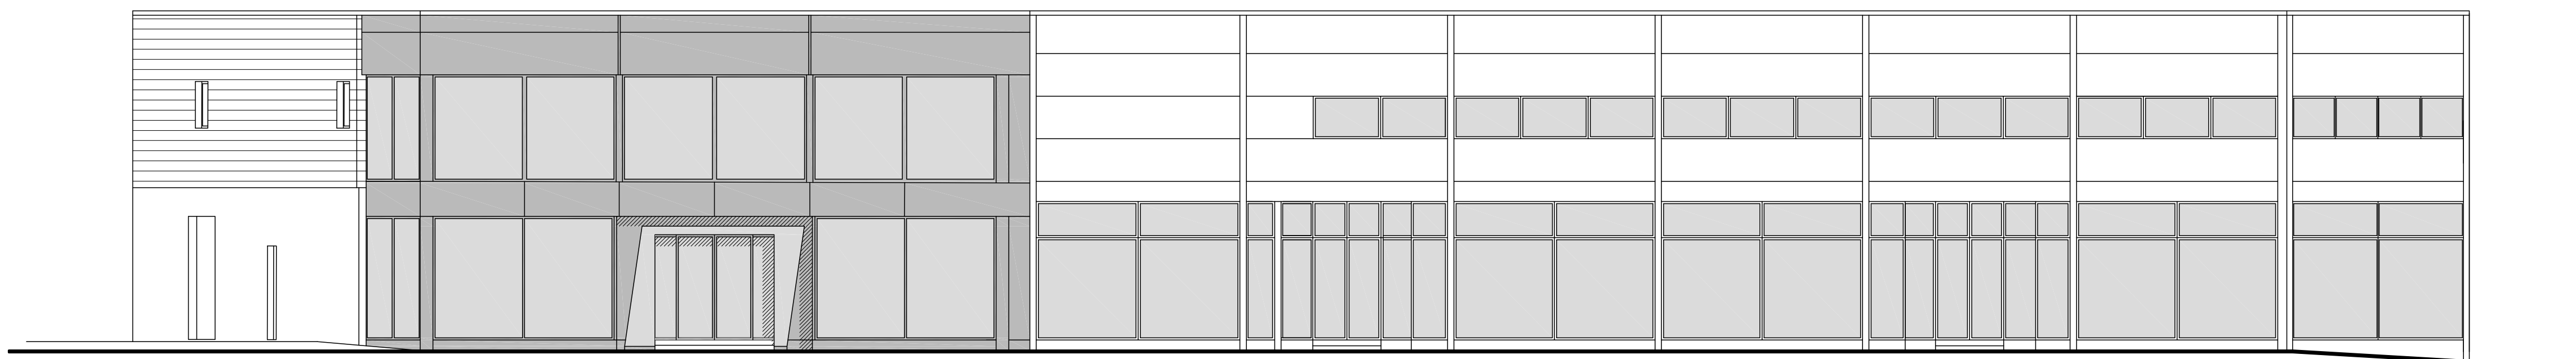

FACADE SUD (Av. du Mont Riboudet)

PLAN MASSE GENERAL

ECHELLE 1/200

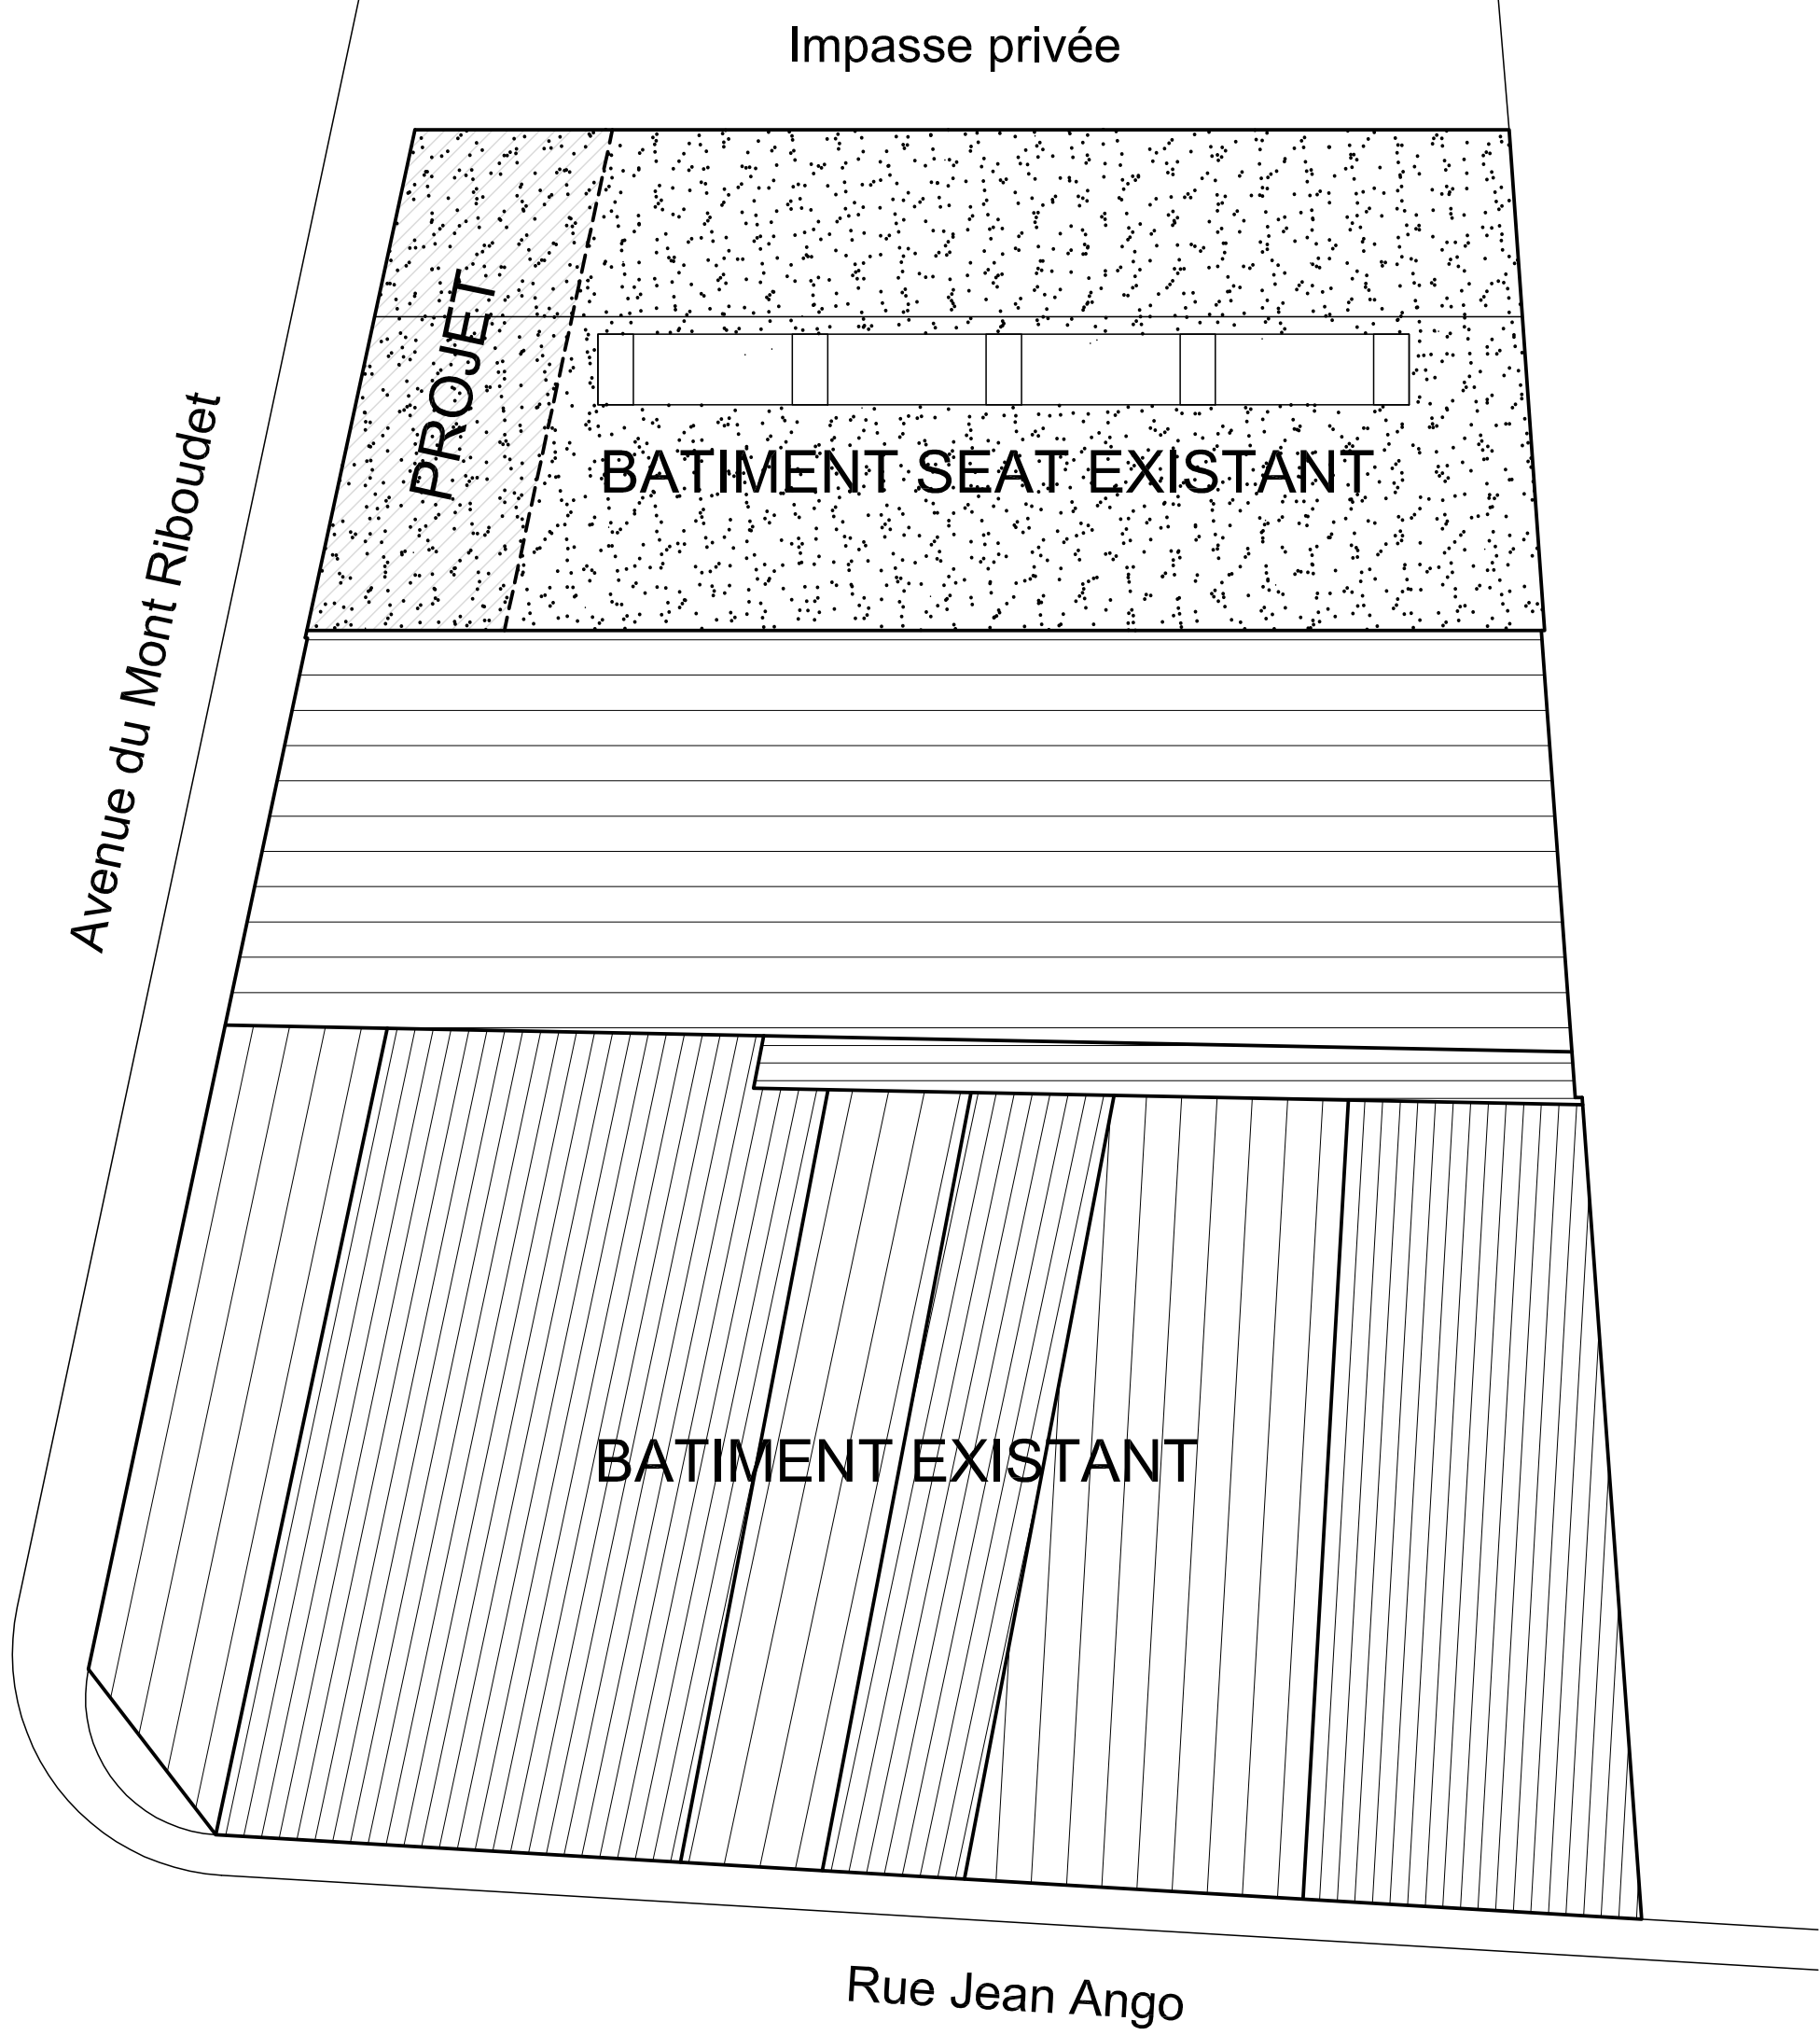

PROJET

136 Avenue du Mont Riboudet 76000 ROUEN		
AGRANDISSEMENT ET AMENAGEMENT DU HALL D'EXPOSITION DE LA CONCESSION SEAT		
138 Avenue du Mont Riboudet 76000 ROUEN		
ETUDE PRELIMINAIRE	ETUDE DE FEASIBILITE	CERTIFICAT D'URBANISME
AVANT PROJET SOMMAIRE	RELEVÉ	PERMIS
AVANT PROJET DEFINITIF	DES LOCAUX	DE CONSTRUIRE
AVANT PROJET DETAILLE	PERMIS	DECLARATION
EXECUTION	DE TRAVAUX	DE TRAVAUX
EXISTANT	MODIFICATIF	PROJET
MASSE - CADASTRE - SITUATION PLANS DES NIVEAUX FACADE - COUPE		
ECHELLE	1/200	1/100
AFF. N°		15 mars 2017
PC1	PC2	PC3
MODIFICATIONS		
NOTA		



LEGRAND ARCHITECTURE
Sarl d'architecture au capital de 15 000 €
1207, Rue du Richelieu
76100 ST JACQUES D'ANNETAL
Tél : 02 35 02 07 20
Fax : 02 35 02 07 43
Email : legrand@ncom.fr