


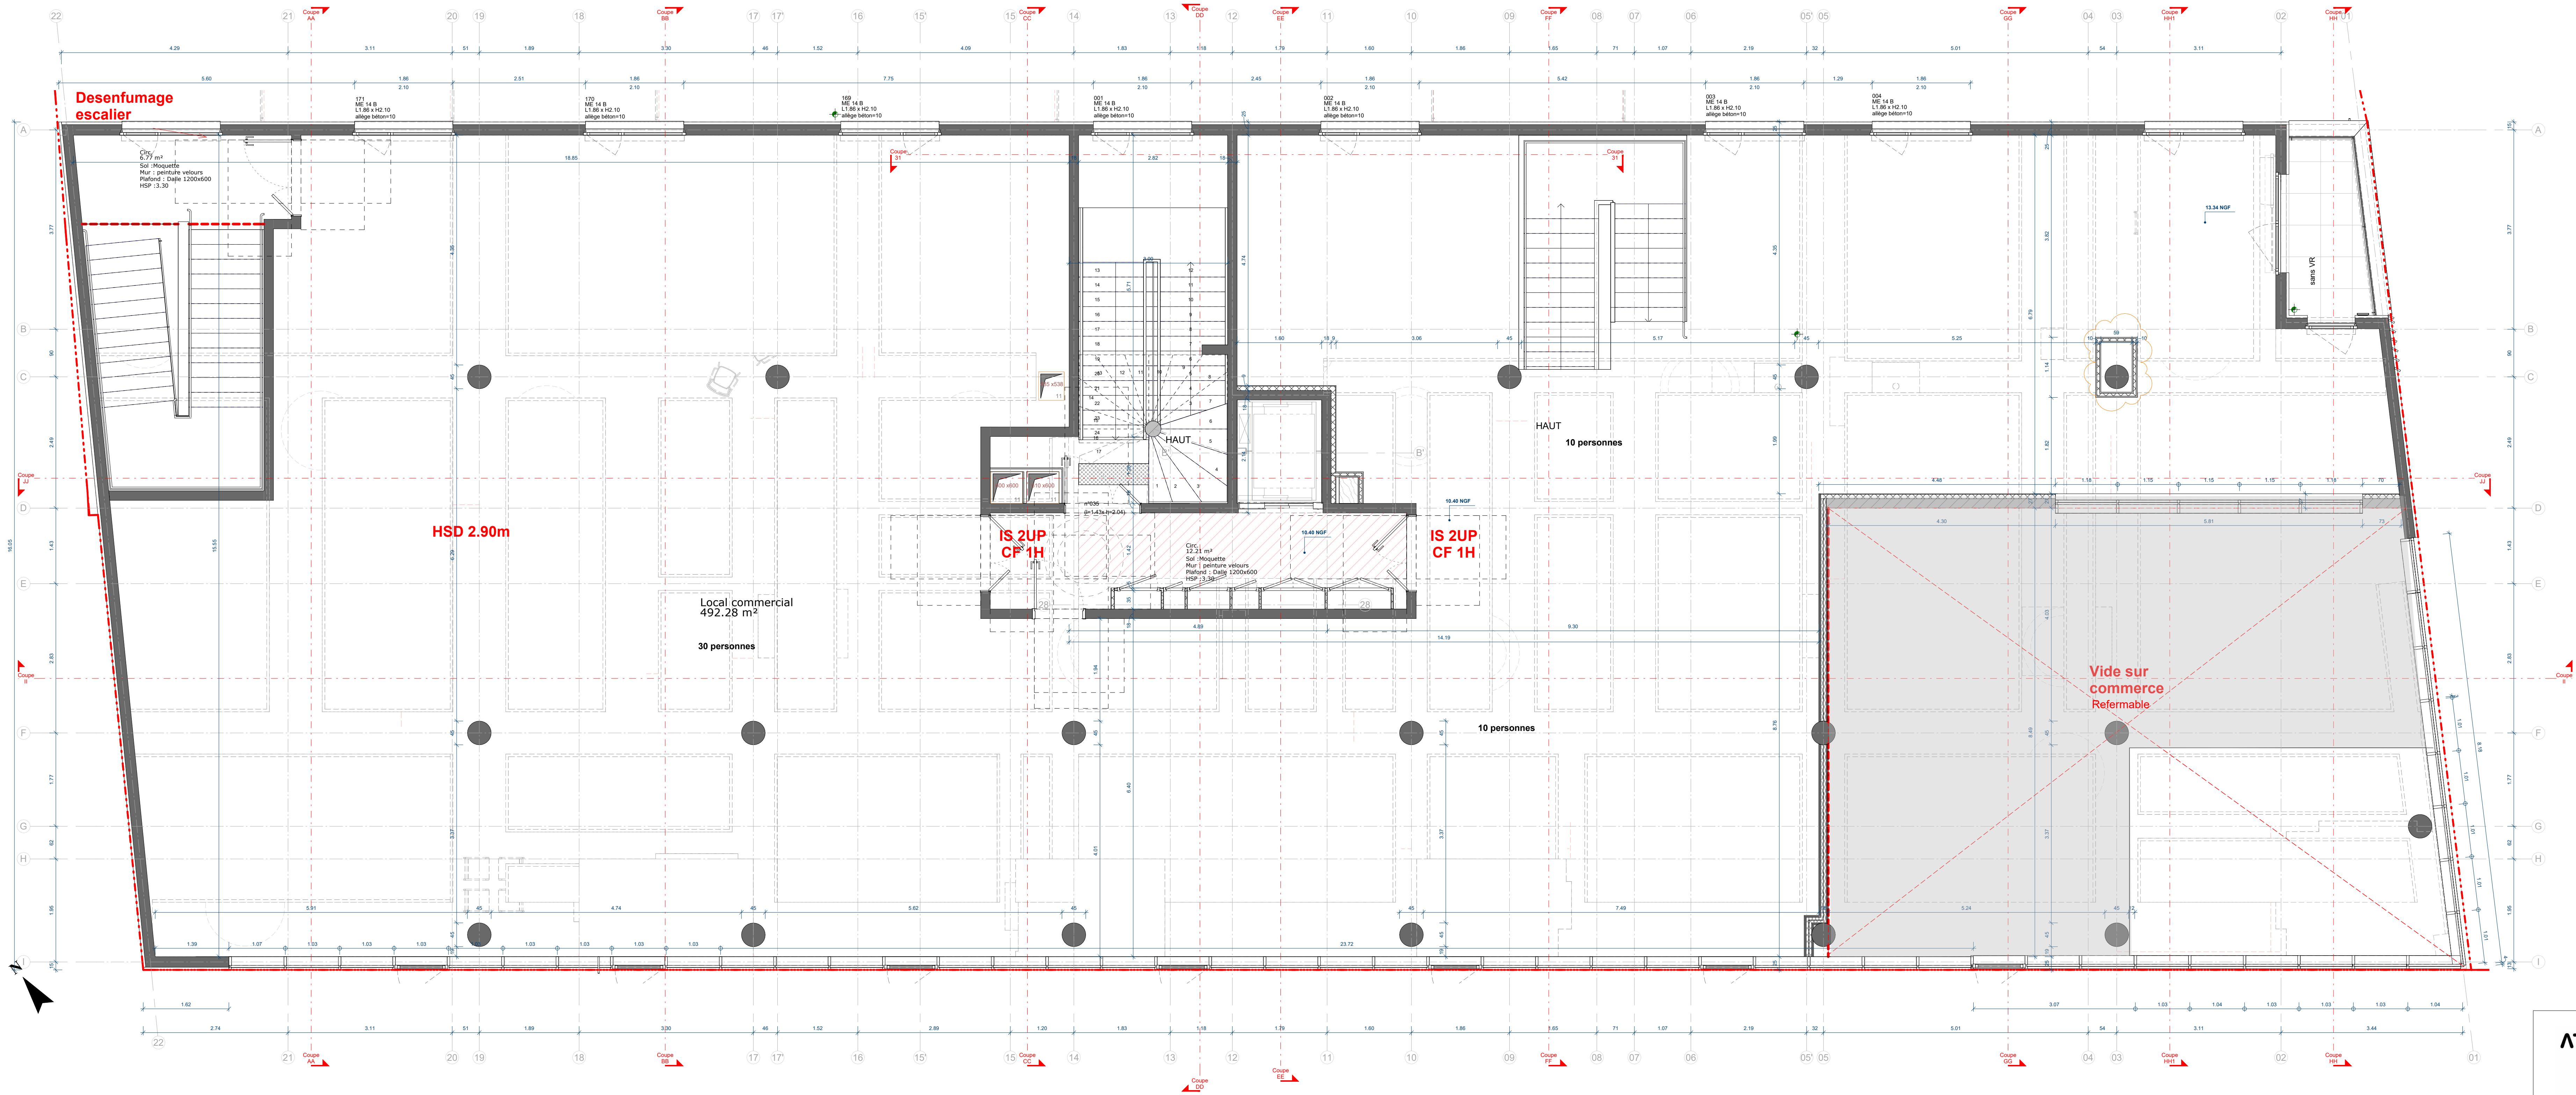

ATELIER DES ANGES DEUX
ARCHITECTURE & URBANISME

/ maîtrise d'ouvrage

Atelier des deux anges

104, rue Jeanne d'Arc
76000 ROUEN
+1 02 35 62 88 44 / +1 02 35 62 89 02
contact@atelierdesdeuxanges.fr

CONCEPT NF
840 rue Augustin Fresnel
76200 SENEVILLE
02 35 64 99 38
f.bernard@conceptnf.fr

SYNERGIA
15 rue St-Vincent-Faisals
76000 Rouen
07 85 00 46 35
s.vanwen@synergia-bel.fr

KUBE
387 rue des Champs
76200 SENEVILLE
02 35 59 49 30
francois.kuett@kubestructure.fr

GEODIS
25 rue de la République
76000 Rouen
02 35 71 55 22
rouen@geodis-ge.com

MAGGI
8 rue de la République
76000 Rouen
02 35 07 78 42
Mail du BE-5

Espace Libre
12 rue de la République
76000 Rouen
02 35 61 00 18
atelier@espace-libre.fr

/ maîtrise d'ouvrage
ANANAS PROMOTION

Hangar 107 / CAGE A
Allée François Mitterand 76100 ROUEN

/ Contrôleur technique

SOCOTEC
97 rue François Jacob
76200 SENEVILLE
02 35 51 91 00
olivier.pasquier@socotec.com

/ Coordinateur SPS

SOCOTEC
97 rue François Jacob
76200 SENEVILLE
02 35 51 91 00
juan.martinsmachado@socotec.com

MR

ROUEN
116, avenue du Mont Reboulet, 76000 Rouen



DET

Niveau R+1

2.03

DATE 1 INDICE 1 MODIFICATION 1

ECH 1 : 50

DATE 28/05/2025

AFFAIRE 21-ROU-451-L